


ACO DRAIN® Monoblock RD 100 bis RD 300

Klasse D 400 – F 900

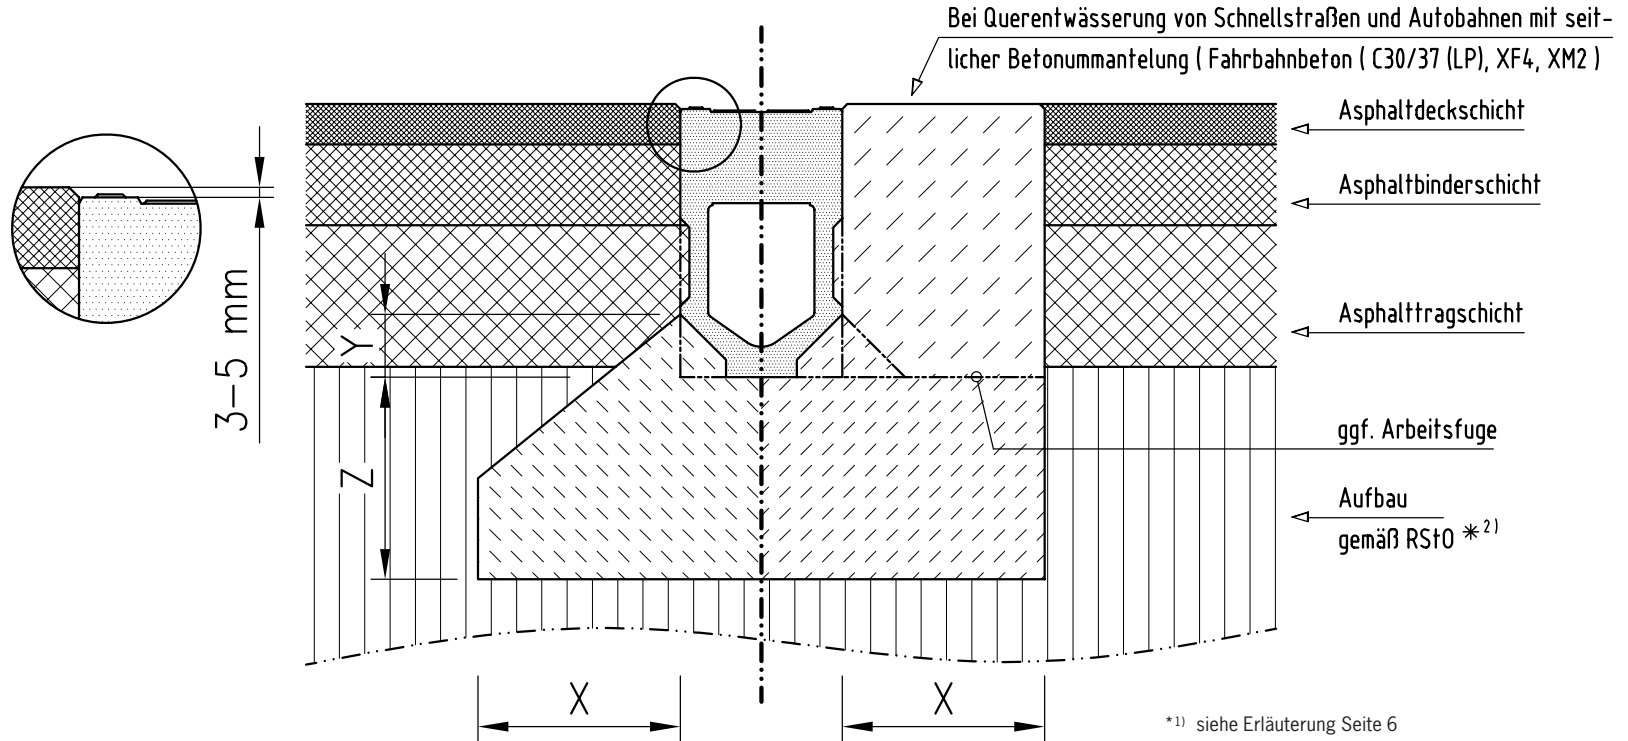

*1) siehe Erläuterung Seite 6

*2) Art und Dicke der Schichten, sowie Verformungsmodul (auch unterhalb des Rinnenfundamentes!)

Asphalt

Belastungsklasse	gem. DIN EN 1433	A 15	B 125	C 250	D 400	E 600	F 900
Mindest-Fundamentbeton-Güte	gem. DIN EN 206-1				C 25/30	objektspez.	objektspez.
Expositionsklasse					XF 1	auf Anfrage	auf Anfrage
Fundamentabmessungen	[cm]	x			≥ 20		
		y*1)			Oberkante Verankerungstasche		
		z			≥ 20		