


# ACO DRAIN® Multiline V 100 bis V 500

Klasse A 15 – C 250

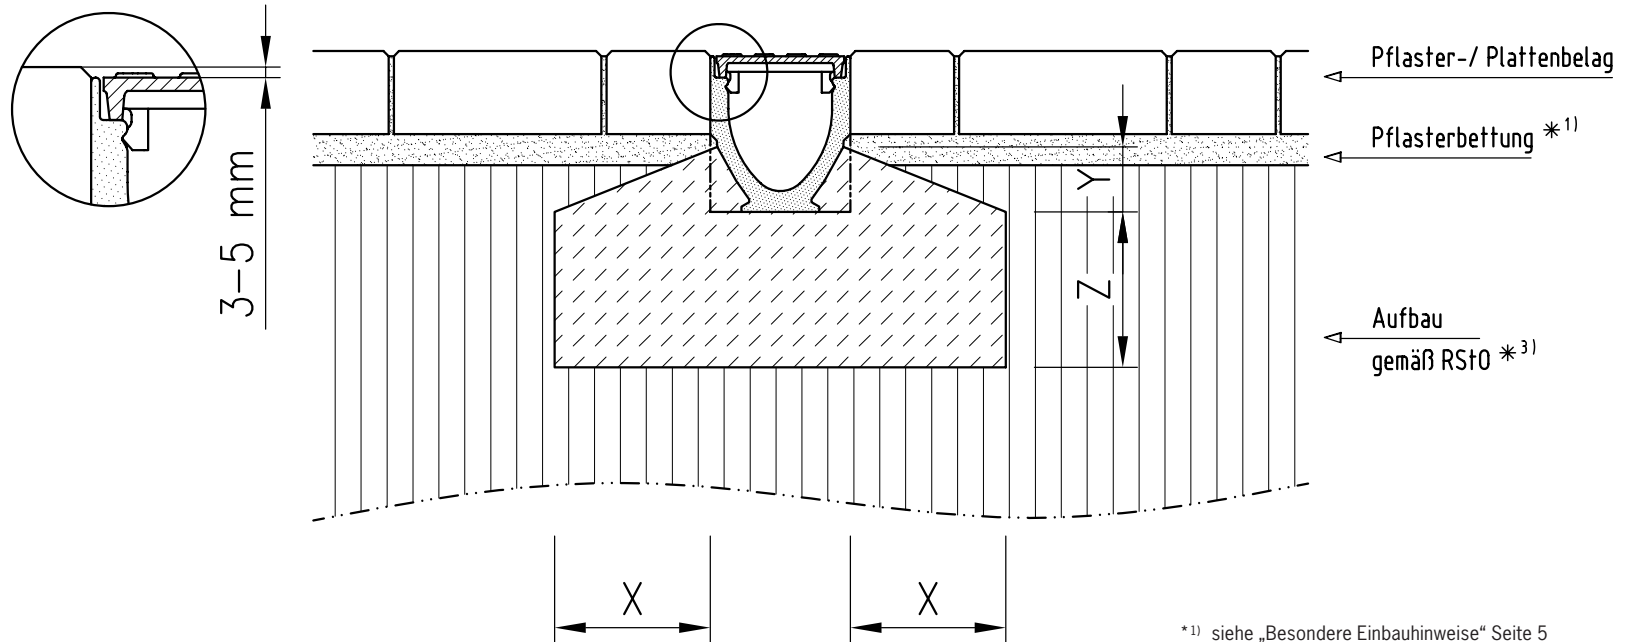

Pflaster

\*<sup>1)</sup> siehe „Besondere Einbauhinweise“ Seite 5

\*<sup>2)</sup> siehe Erläuterung Seite 6

\*<sup>3)</sup> Art und Dicke der Schichten, sowie Verformungsmodul (auch unterhalb des Rinnenfundamentes!)

Belastungsklasse	gem. DIN EN 1433	A 15	B 125	C 250	D 400	E 600	F 900
Mindest-Fundamentbeton-Güte	gem. DIN EN 206-1	C 12/15	C 25/30	C 25/30			
Expositionsklasse			XF 1	XF 1			
Fundamentabmessungen	[cm]	x	≥ 10	≥ 10	≥ 15		
		y* <sup>2)</sup>	Oberkante Verankerungstasche				
		z	≥ 10	≥ 10	≥ 15		