


ACO DRAIN® Multiline V 100 bis V 500

Klasse D 400 – E 600

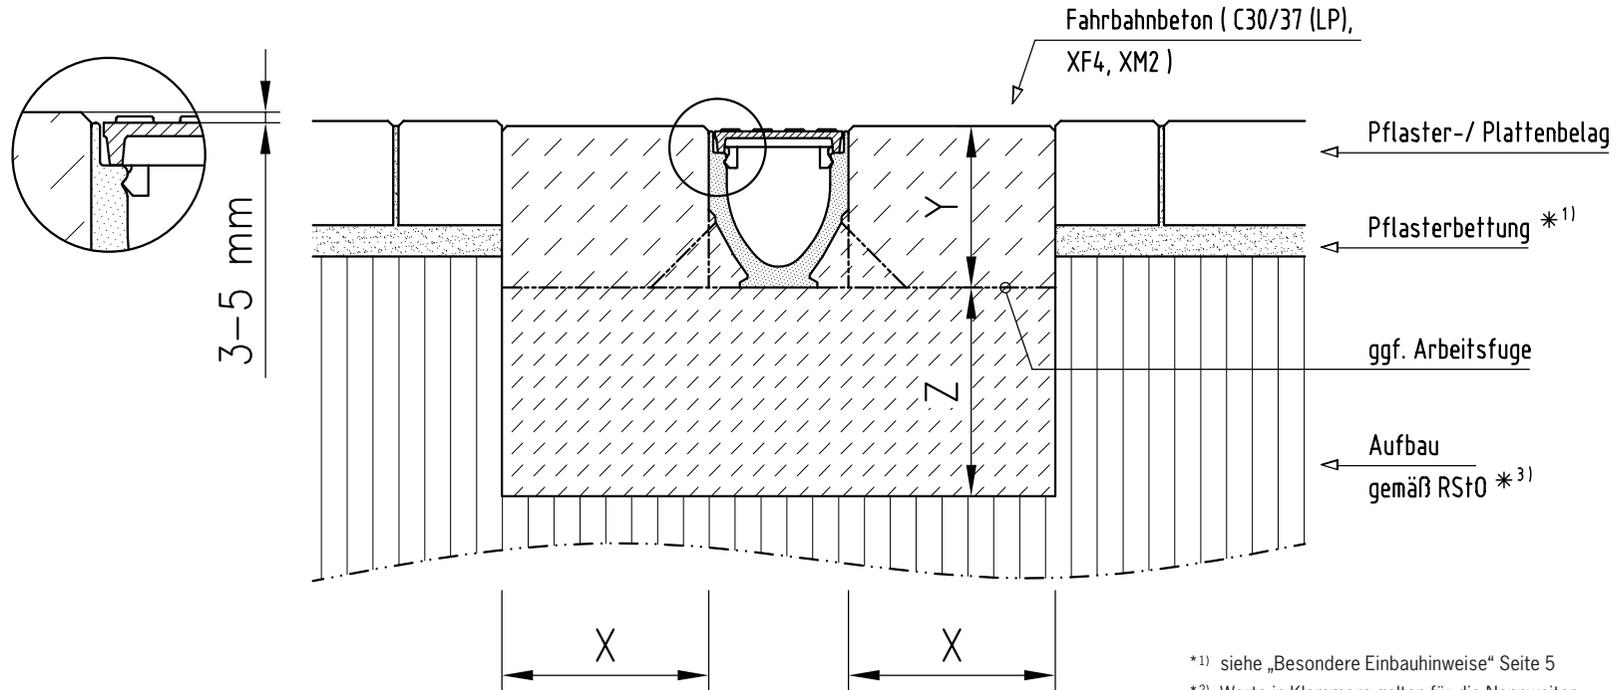

*¹⁾ siehe „Besondere Einbauhinweise“ Seite 5

*²⁾ Werte in Klammern gelten für die Nennweiten
400/500

*³⁾ Art und Dicke der Schichten, sowie Verformungsmodul
(auch unterhalb des Rinnenfundamentes!)

Pflaster

Belastungsklasse	gem. DIN EN 1433	A 15	B 125	C 250	D 400	E 600	F 900
Mindest-Fundamentbeton-Güte	gem. DIN EN 206-1				C 25/30	C 25/30	
Expositionsklasse					XF 1	XF 1	
Fundamentabmessungen	[cm]	x* ²⁾			≥ 20 (25)	≥ 20 (25)	
		y			Bauhöhe Rinnenelement		
		z* ²⁾			≥ 20 (25)	≥ 20 (25)	