


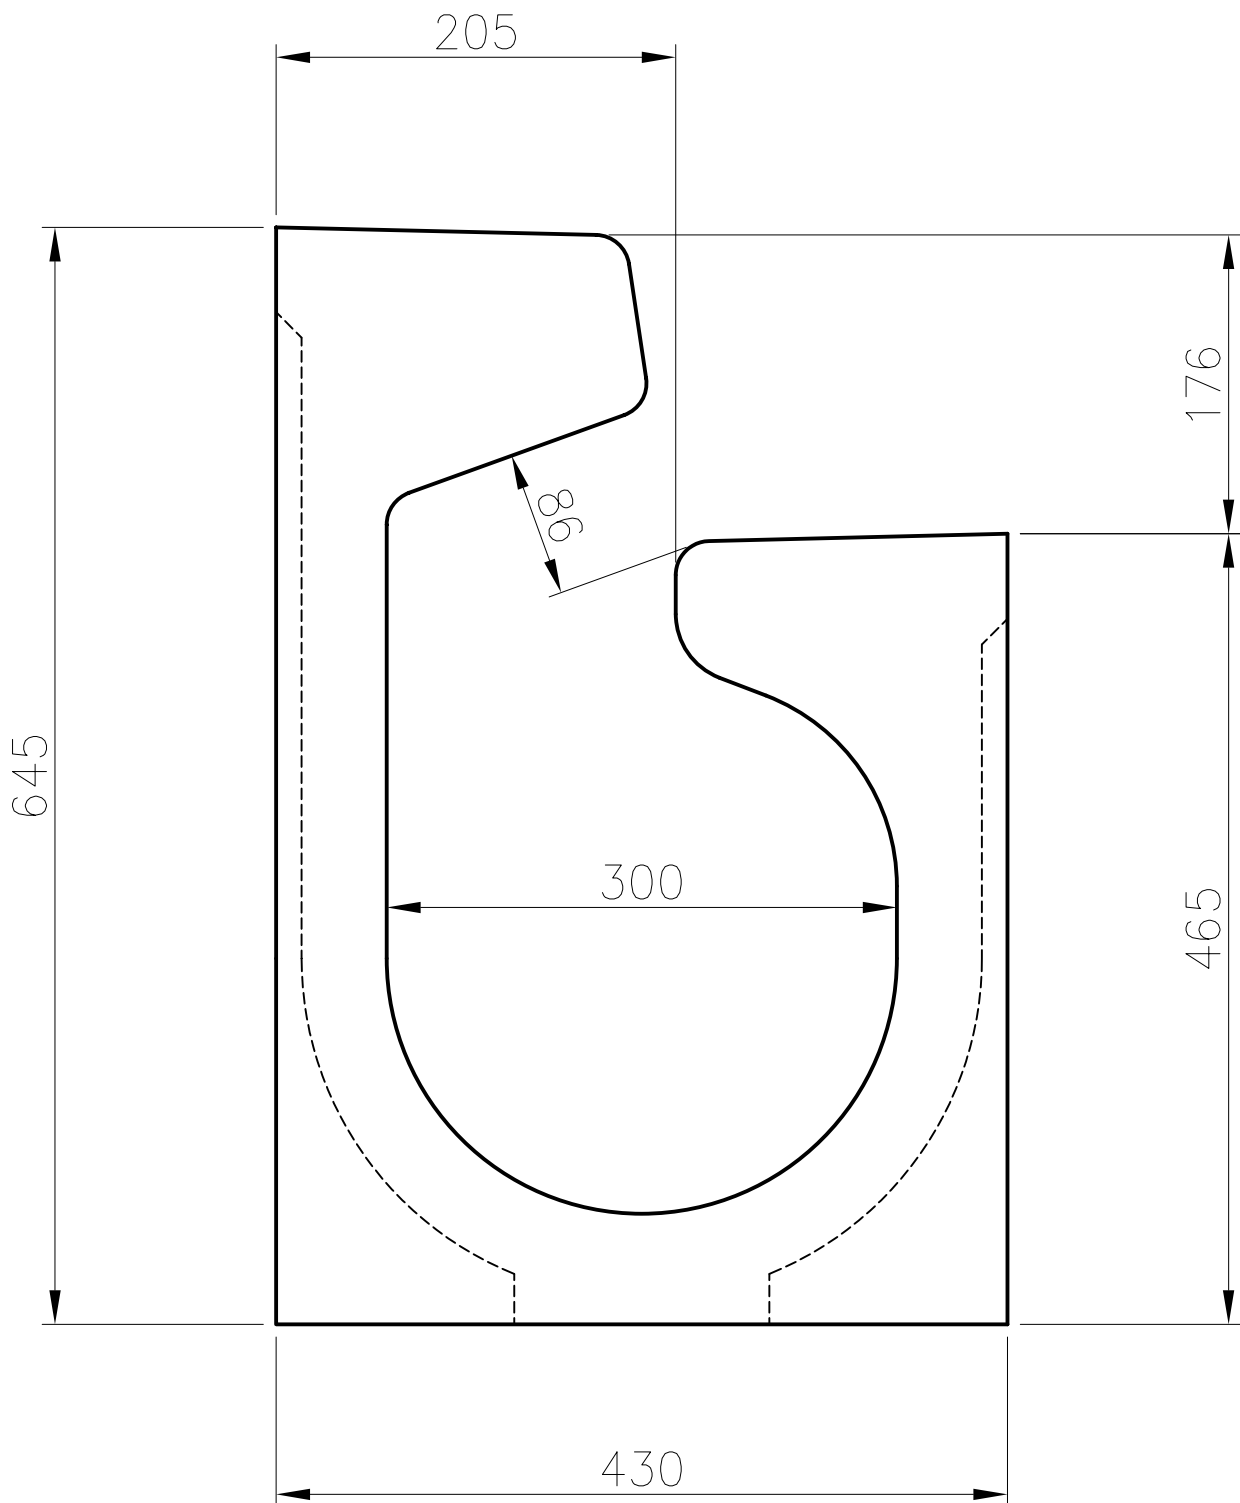

Länge: 3000 mm



ACO Passavant AG
Industrie Kleinzaun, Postfach
CH-8754 Netstal
Tel. 055 / 645 53 00
Fax 055 / 645 53 10



Diese Zeichnung darf weder kopiert
noch dritten Personen, insbesondere
zum Zweck anderweitiger Benutzung
mitgeteilt werden und bleibt unser
Eigentum.

ACO Tunnel
Tunnel-Schlitzrinne
Typ 141 Islisberg