


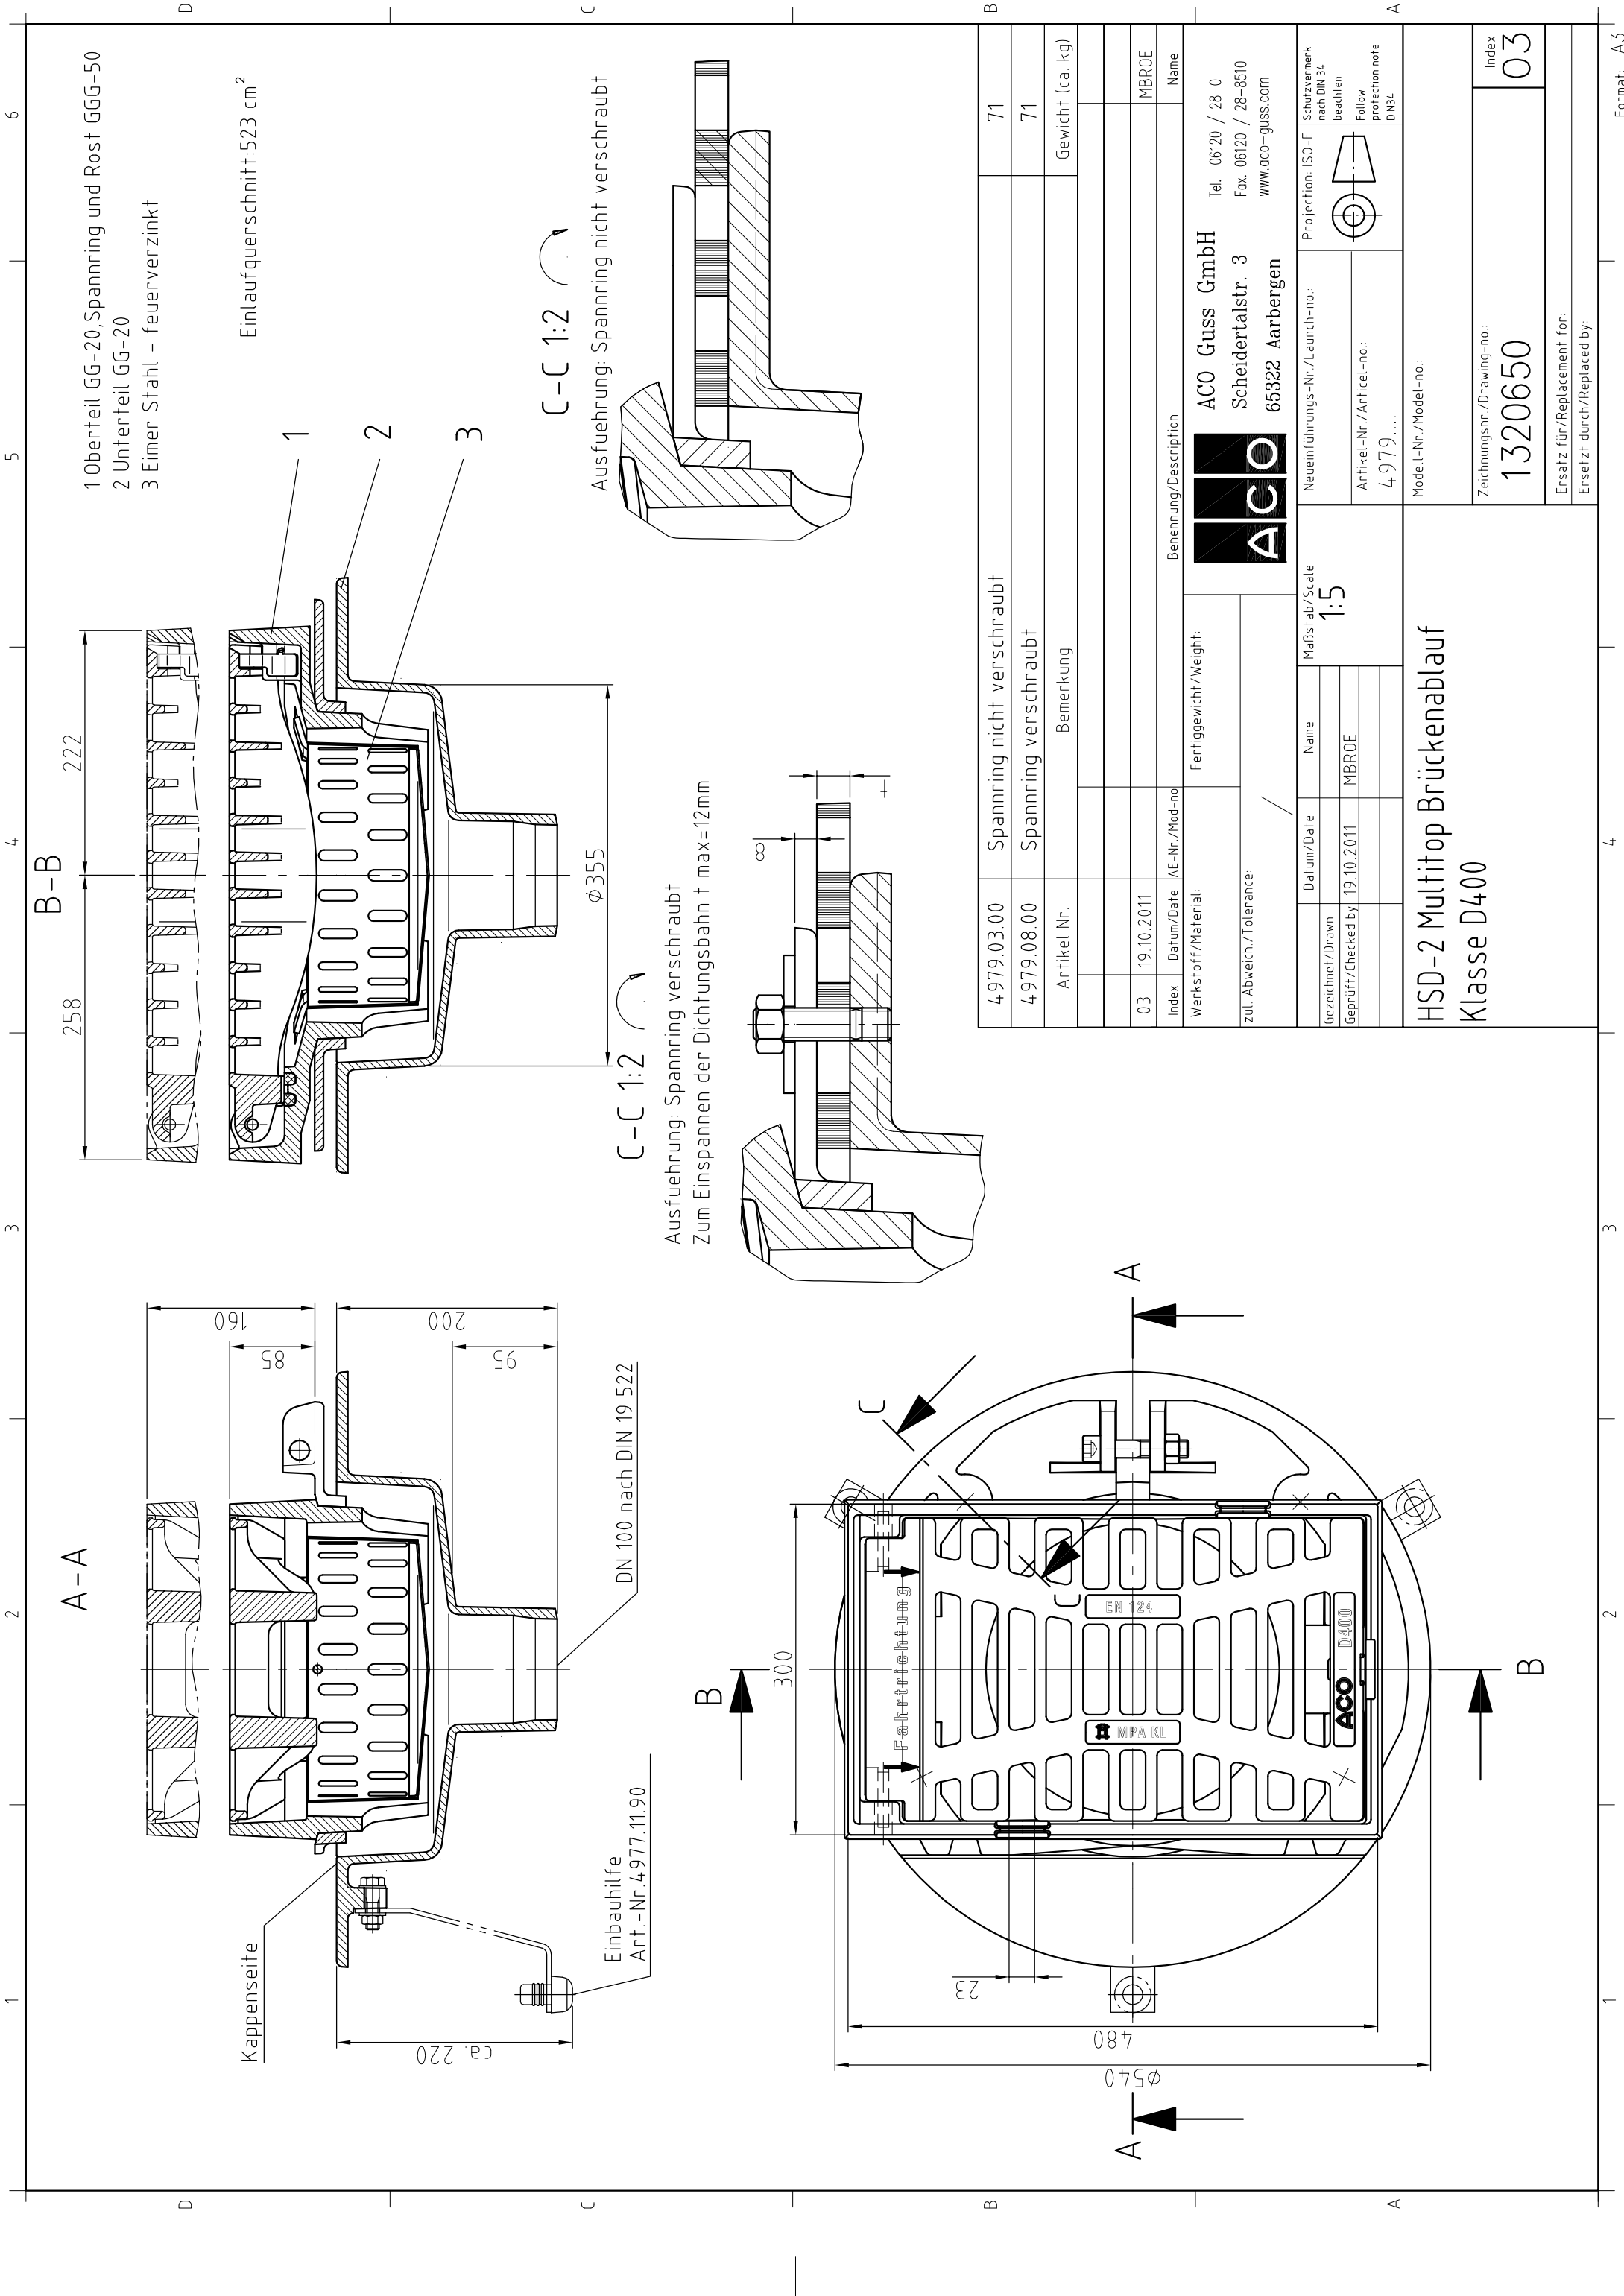

- 1 Ober teil GG-20,Spannring und Rost GGG-50
- 2 Unter teil GG-20
- 3 Eimer Stahl – feuerverzinkt

Einlaufquerschnitt:523 cm²

C-C 1:2

Ausführung: Spannring nicht verschraubt

Ausführung: Spannring verschraubt
Zum Einspannen der Dichtungsbahn t max=12mm

C-C 1:2

4979.03.00	Spannring nicht verschraubt	71
4979.08.00	Spannring verschraubt	71
Artikel Nr.	Bemerkung	Gewicht (ca. kg)
03	19.10.2011	MBROE
Index	Datum/Date	AE-Nr./Mod-no
Werkstoff/Material:	Fertiggewicht/Weight:	Name
zul. Abweich./Tolerance:		
ACO Guss GmbH Scheidertalstr. 3 65322 Aarbergen Tel. 06120 / 28-0 Fax. 06120 / 28-8510 www.aco-guss.com		
Gezeichnet/Drawn	Datum/Date	Name
Geprüft/Checked by	19.10.2011	MBROE
Maßstab/Scale	1:5	
Neueinführungs-Nr./Launch-no.:	Projection: ISO-E	Schutzmerk nach DIN 34 beachten
Artikel-Nr./Article-no.:	4979....	Follow protection note DIN34
Modell-Nr./Model-no.:	HSD-2 Multitop Brückenablauf Klasse D400	
Zeichnungsnr./Drawing-no.:	1320650	Index
Ersatz für/Replacement for:		03
Ersetzt durch/Replaced by:		
Format: A3		